

30.9331949

Филиал федерального государственного бюджетного учреждения "Федеральная кадастровая палата
Федеральной службы государственной регистрации, кадастра и картографии" по Краснодарскому
краю

(полное наименование органа кадастрового учета)

КП.1

КАДАСТРОВЫЙ ПАСПОРТ

Объекта незавершенного строительства (вид объекта недвижимого имущества)

Лист №	1	Всего листов:	2
--------	---	---------------	---

"22" июня 2016 г. № 2343/12/16-786814	
Кадастровый номер:	23:49:0308002:5847
Номер кадастрового квартала:	23:49:0308002
Предыдущие номера:	—
Дата внесения номера в государственный кадастр недвижимости:	20.06.2016

Описание объекта недвижимого имущества:

1	Адрес (описание местоположения):	Краснодарский край, г. Сочи, Хостинский р-н, с. Раздольное, ул. Тепличная		
2	Основная характеристика:	Площадь	8510.3	кв. м
		(тип)	(значение)	(единица измерения)
3	Назначение:	—		
4	Наименование:	—		
5	Количество этажей, в том числе подземных этажей :	—		
6	Материал наружных стен:	—		
7	Год ввода в эксплуатацию (завершения строительства):	—		
8	Кадастровая стоимость (руб.):	—		
9	Кадастровый номер земельного участка (участков), в пределах которого расположен объект недвижимого имущества:	23:49:0000000:5616		
10	Степень готовности объекта незавершенного строительства (%)	14		
11	Кадастровые номера помещений, расположенных в здании или сооружении:	—		
12	Сведения о правах:	—		
13	Сведения о включении в реестр объектов культурного наследия:	—		
14	Особые отметки:	—		
15	Сведения о кадастровых инженерах:	Закарян Кристина Суреновна, 23-11-829, 20.05.2016 г.		
16	Дополнительные сведения:			
	16.1	Кадастровые номера объектов недвижимости, образованных с объектом недвижимости	—	
	16.2	Кадастровые номера объектов недвижимости, образованных из объекта недвижимости	—	
	16.3	Кадастровые номера объектов, подлежащих снятию с кадастрового учета	—	
17	Характер сведений государственного кадастра недвижимости (статус записи об объекте): Сведения об объекте недвижимости имеют статус утилитарные			

(полное наименование должности)	(подпись)	ВЕДУЩИЙ ИНЖЕНЕР ТЕРРИТОРИАЛЬНОГО ОТДЕЛА №14 ДЕПСВЕРИДЗЕ Л.В. (инициалы, фамилия)
---------------------------------	-----------	---




КАДАСТРОВЫЙ ПАСПОРТ

Объекта незавершенного строительства
(вид объекта недвижимого имущества)

Лист № 2 Всего листов: 2

"22" июня 2016 г. № 2343/12/16-786814
Кадастровый номер: 23:49:0308002:5847

Схема расположения объекта недвижимого имущества на земельном участке(ах):

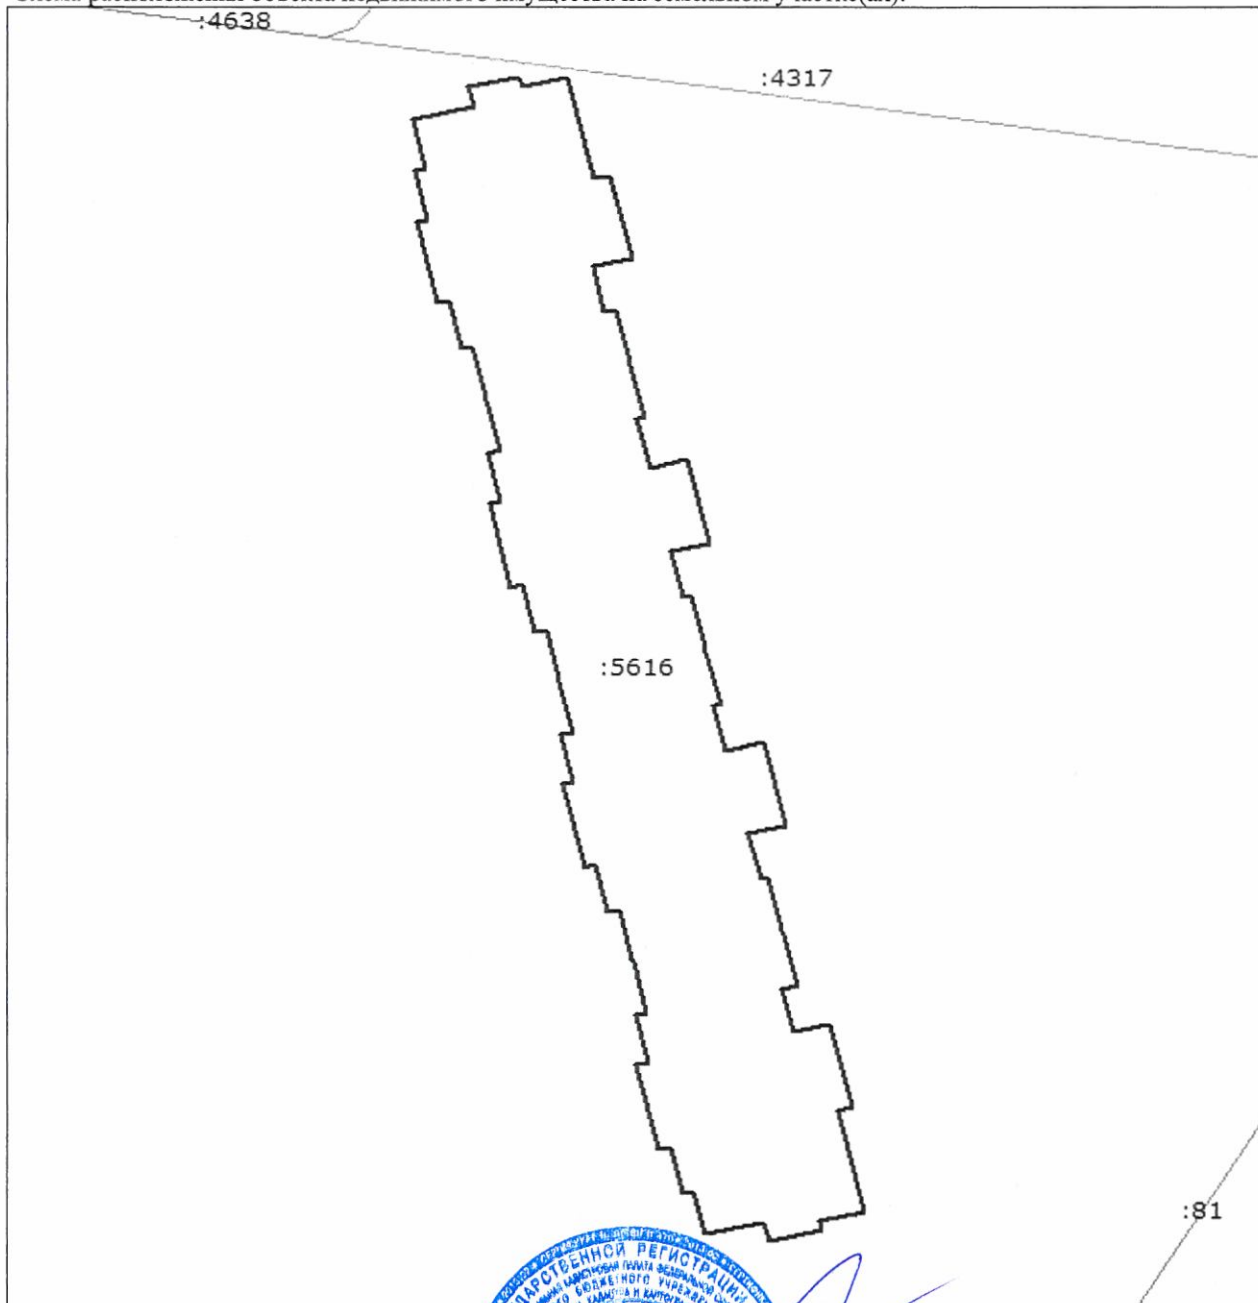

Масштаб 1: 600



ВЕДУЩИЙ ИНЖЕНЕР
ТЕРРИТОРИАЛЬНОГО ОТДЕЛА №14
ЛЕПСВЕРИДЗЕ Л.В.

(полное наименование должности) (подпись) (инициалы, фамилия)