

30-3382380

**Филиал федерального государственного бюджетного учреждения "Федеральная кадастровая палата
Федеральной службы государственной регистрации, кадастра и картографии" по Краснодарскому
краю**

(полное наименование органа кадастрового учета)

КП.1

КАДАСТРОВЫЙ ПАСПОРТ

Объекта незавершенного строительства (вид объекта недвижимого имущества)

Лист №	1	Всего листов:	2
--------	---	---------------	---

"23" июня 2016 г. № 2343/12/16-798732	
Кадастровый номер:	23:49:0308002:5877
Номер кадастрового квартала:	23:49:0308002
Предыдущие номера:	—
Дата внесения номера в государственный кадастр недвижимости:	23.06.2016

Описание объекта недвижимого имущества:

1	Адрес (описание местоположения):	Краснодарский край, г. Сочи, Хостинский р-н, с. Раздольное, ул. Тепличная		
2	Основная характеристика:	Площадь	21014.7	кв. м
		(тип)	(значение)	(единица измерения)
3	Назначение:	—		
4	Наименование:	—		
5	Количество этажей, в том числе подземных этажей :	—		
6	Материал наружных стен:	—		
7	Год ввода в эксплуатацию (завершения строительства):	—		
8	Кадастровая стоимость (руб.):	—		
9	Кадастровый номер земельного участка (участков), в пределах которого расположен объект недвижимого имущества:	23:49:0308002:3631		
10	Степень готовности объекта незавершенного строительства (%)	82		
11	Кадастровые номера помещений, расположенных в здании или сооружении:	—		
12	Сведения о правах:	—		
13	Сведения о включении в реестр объектов культурного наследия:	—		
14	Особые отметки:	—		
15	Сведения о кадастровых инженерах:	Закарян Кристина Суменовна, 23-11-829, 20.05.2016 г.		
16	Дополнительные сведения:			
	16.1	Кадастровые номера объектов недвижимости, образованных с объектом недвижимости	—	
	16.2	Кадастровые номера объектов недвижимости, образованных из объекта недвижимости	—	
	16.3	Кадастровые номера объектов, подлежащих снятию с кадастрового учета	—	
17	Характер сведений государственного кадастра недвижимости (статус записи об объекте): Сведения об объекте недвижимости имеют статус учтенные			

(полное наименование должности)	(подпись)	(инициалы, фамилия)
---------------------------------	-----------	---------------------



ВЕДУЩИЙ ИНЖЕНЕР
ТЕРРИТОРИАЛЬНОГО ОТДЕЛА №14
ЛЕПСВЕРИДЗЕ Л.В.


КАДАСТРОВЫЙ ПАСПОРТ

Объекта незавершенного строительства
(вид объекта недвижимого имущества)

Лист №	2	Всего листов:	2
--------	---	---------------	---

"23" июня 2016 г. № 2343/12/16-798732
Кадастровый номер: 23:49:0308002:5877

Схема расположения объекта недвижимого имущества на земельном участке(ах):

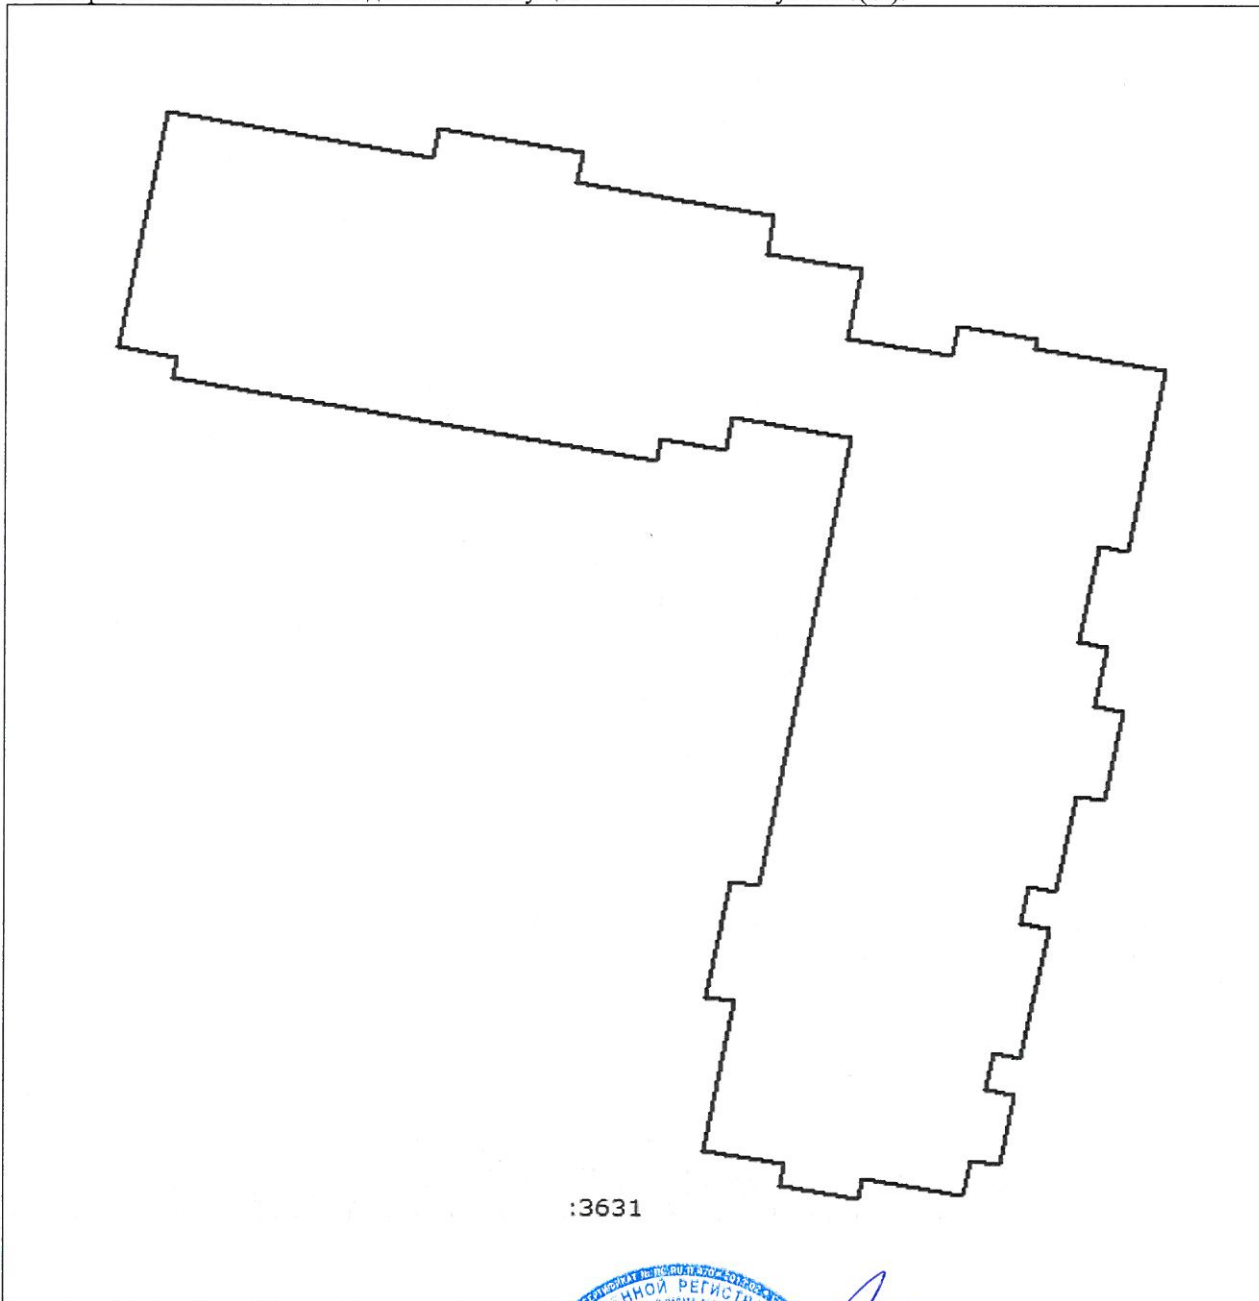

:3631

Масштаб 1: 400

ВЕДУЩИЙ ИНЖЕНЕР
ТЕРРИТОРИАЛЬНОГО ОТДЕЛА №14
ЛЕПОВЕРИДЗЕ Я.В.

(полное наименование должности)	(подпись)	(инициалы, фамилия)
---------------------------------	-----------	---------------------

