

30-3379451

**Филиал федерального государственного бюджетного учреждения "Федеральная кадастровая палата
Федеральной службы государственной регистрации, кадастра и картографии" по Краснодарскому
краю**

(полное наименование органа кадастрового учета)

КП.1

КАДАСТРОВЫЙ ПАСПОРТ

| |
|---|
| Объекта незавершенного строительства (вид объекта недвижимого имущества) |
|---|

| | | | |
|--------|---|---------------|---|
| Лист № | 1 | Всего листов: | 2 |
|--------|---|---------------|---|

| | |
|--|--------------------|
| "24" июня 2016 г. № 2343/12/16-803421 | |
| Кадастровый номер: | 23:49:0308002:5881 |
| Номер кадастрового квартала: | 23:49:0308002 |
| Предыдущие номера: | — |
| Дата внесения номера в государственный кадастр недвижимости: | 24.06.2016 |

Описание объекта недвижимого имущества:

| | | | | |
|----|---|--|------------|---------------------|
| 1 | Адрес (описание местоположения): | Краснодарский край, г. Сочи, Хостинский район, с. Раздольное, ул. Тепличная | | |
| 2 | Основная характеристика: | Площадь | 2544.2 | кв. м |
| | | (тип) | (значение) | (единица измерения) |
| 3 | Назначение: | — | | |
| 4 | Наименование: | — | | |
| 5 | Количество этажей, в том числе подземных этажей : | — | | |
| 6 | Материал наружных стен: | — | | |
| 7 | Год ввода в эксплуатацию (завершения строительства): | — | | |
| 8 | Кадастровая стоимость (руб.): | — | | |
| 9 | Кадастровый номер земельного участка (участков), в пределах которого расположен объект недвижимого имущества: | 23:49:0308002:3632 | | |
| 10 | Степень готовности объекта незавершенного строительства (%) | 82 | | |
| 11 | Кадастровые номера помещений, расположенных в здании или сооружении: | — | | |
| 12 | Сведения о правах: | — | | |
| 13 | Сведения о включении в реестр объектов культурного наследия: | — | | |
| 14 | Особые отметки: | — | | |
| 15 | Сведения о кадастровых инженерах: Закарян Кристина Суреновна, 23-11-829, 20.05.2016 г. | | | |
| 16 | Дополнительные сведения: | | | |
| | 16.1 | Кадастровые номера объектов недвижимости, образованных с объектом недвижимости | | |
| | 16.2 | Кадастровые номера объектов недвижимости, образованных из объекта недвижимости | | |
| | 16.3 | Кадастровые номера объектов, подлежащих снятию с кадастрового учета | | |
| 17 | Характер сведений государственного кадастра недвижимости (статус записи об объекте): Сведения об объекте недвижимости имеют статус учтенные | | | |

| | | |
|---------------------------------|-----------|---------------------|
| (полное наименование должности) | (подпись) | (инициалы, фамилия) |
|---------------------------------|-----------|---------------------|



**ВЕДУЩИЙ ИНЖЕНЕР
ТЕРРИТОРИАЛЬНОГО ОТДЕЛА №14
ЛЕПСВЕРИДЗЕ Л.В.**

КАДАСТРОВЫЙ ПАСПОРТ


Объекта незавершенного строительства
(вид объекта недвижимого имущества)

Лист № 2 Всего листов: 2

"24" июня 2016 г. № 2343/12/16-803421

Кадастровый номер: 23:49:0308002:5881

Схема расположения объекта недвижимого имущества на земельном участке(ах):

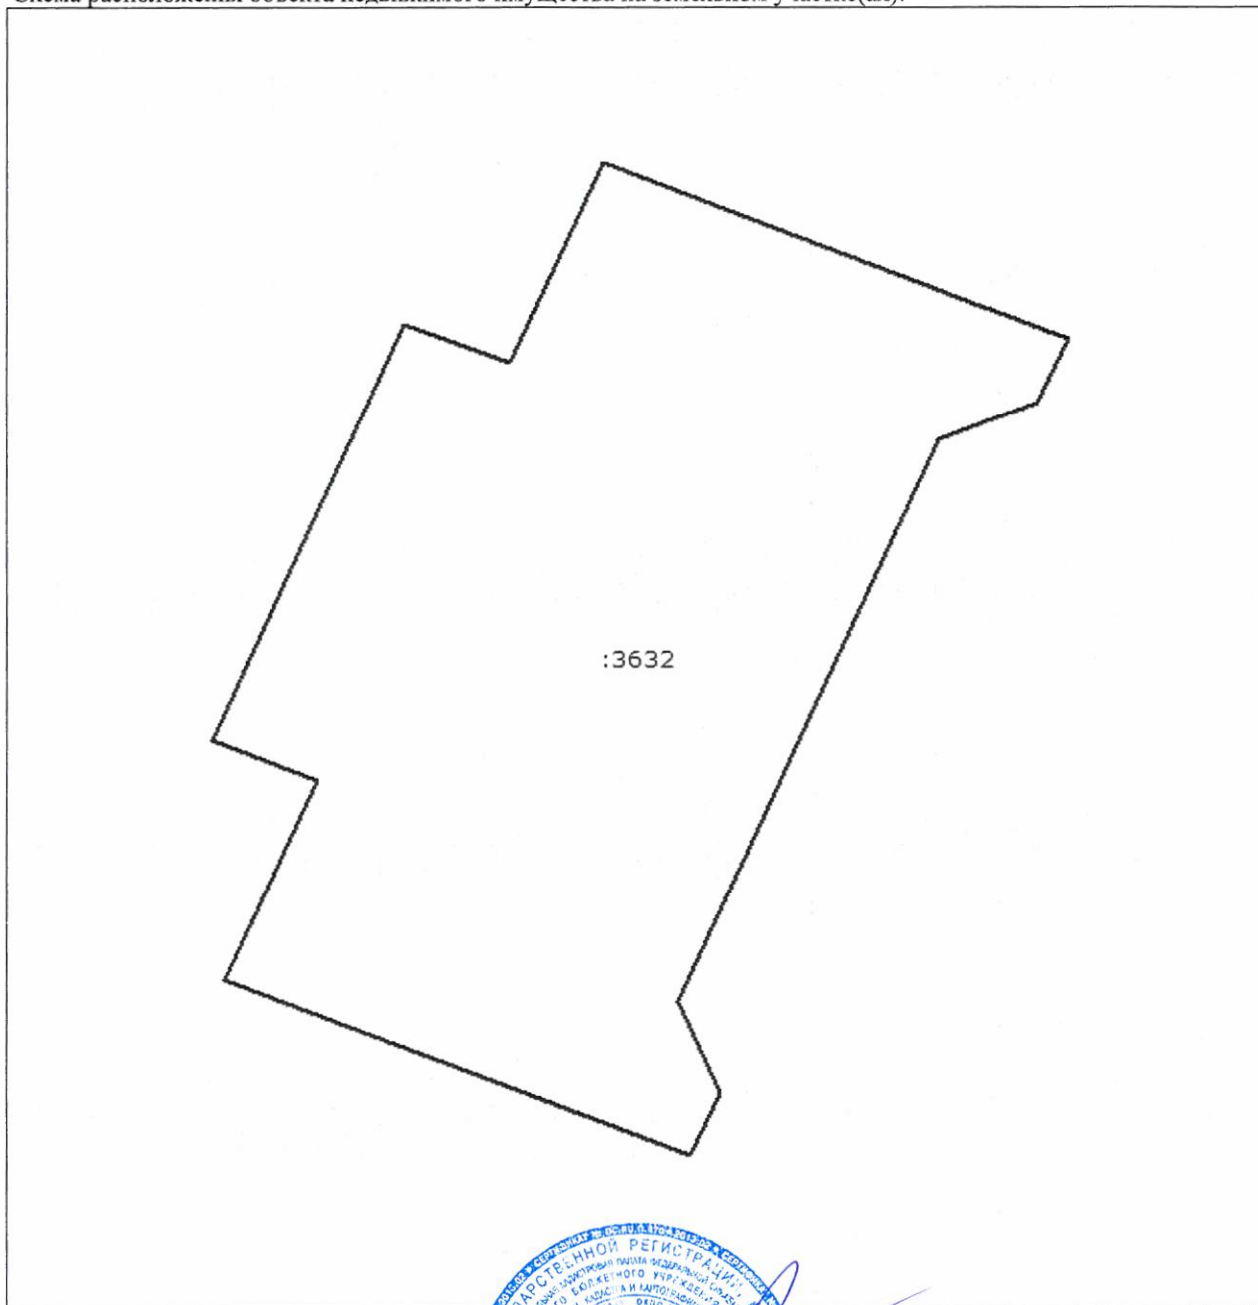

Масштаб 1: 200



ВЕДУЩИЙ ИНЖЕНЕР
ТЕРРИТОРИАЛЬНОГО ОТДЕЛА №14
ЛЕПСВЕРИДЗЕ Л.В.

(полное наименование должности) (подпись) (инициалы, фамилия)